PŮDORYS 1NP M 1:50 KONTAKTNÍ ZATEPLENÍ FASÁDY

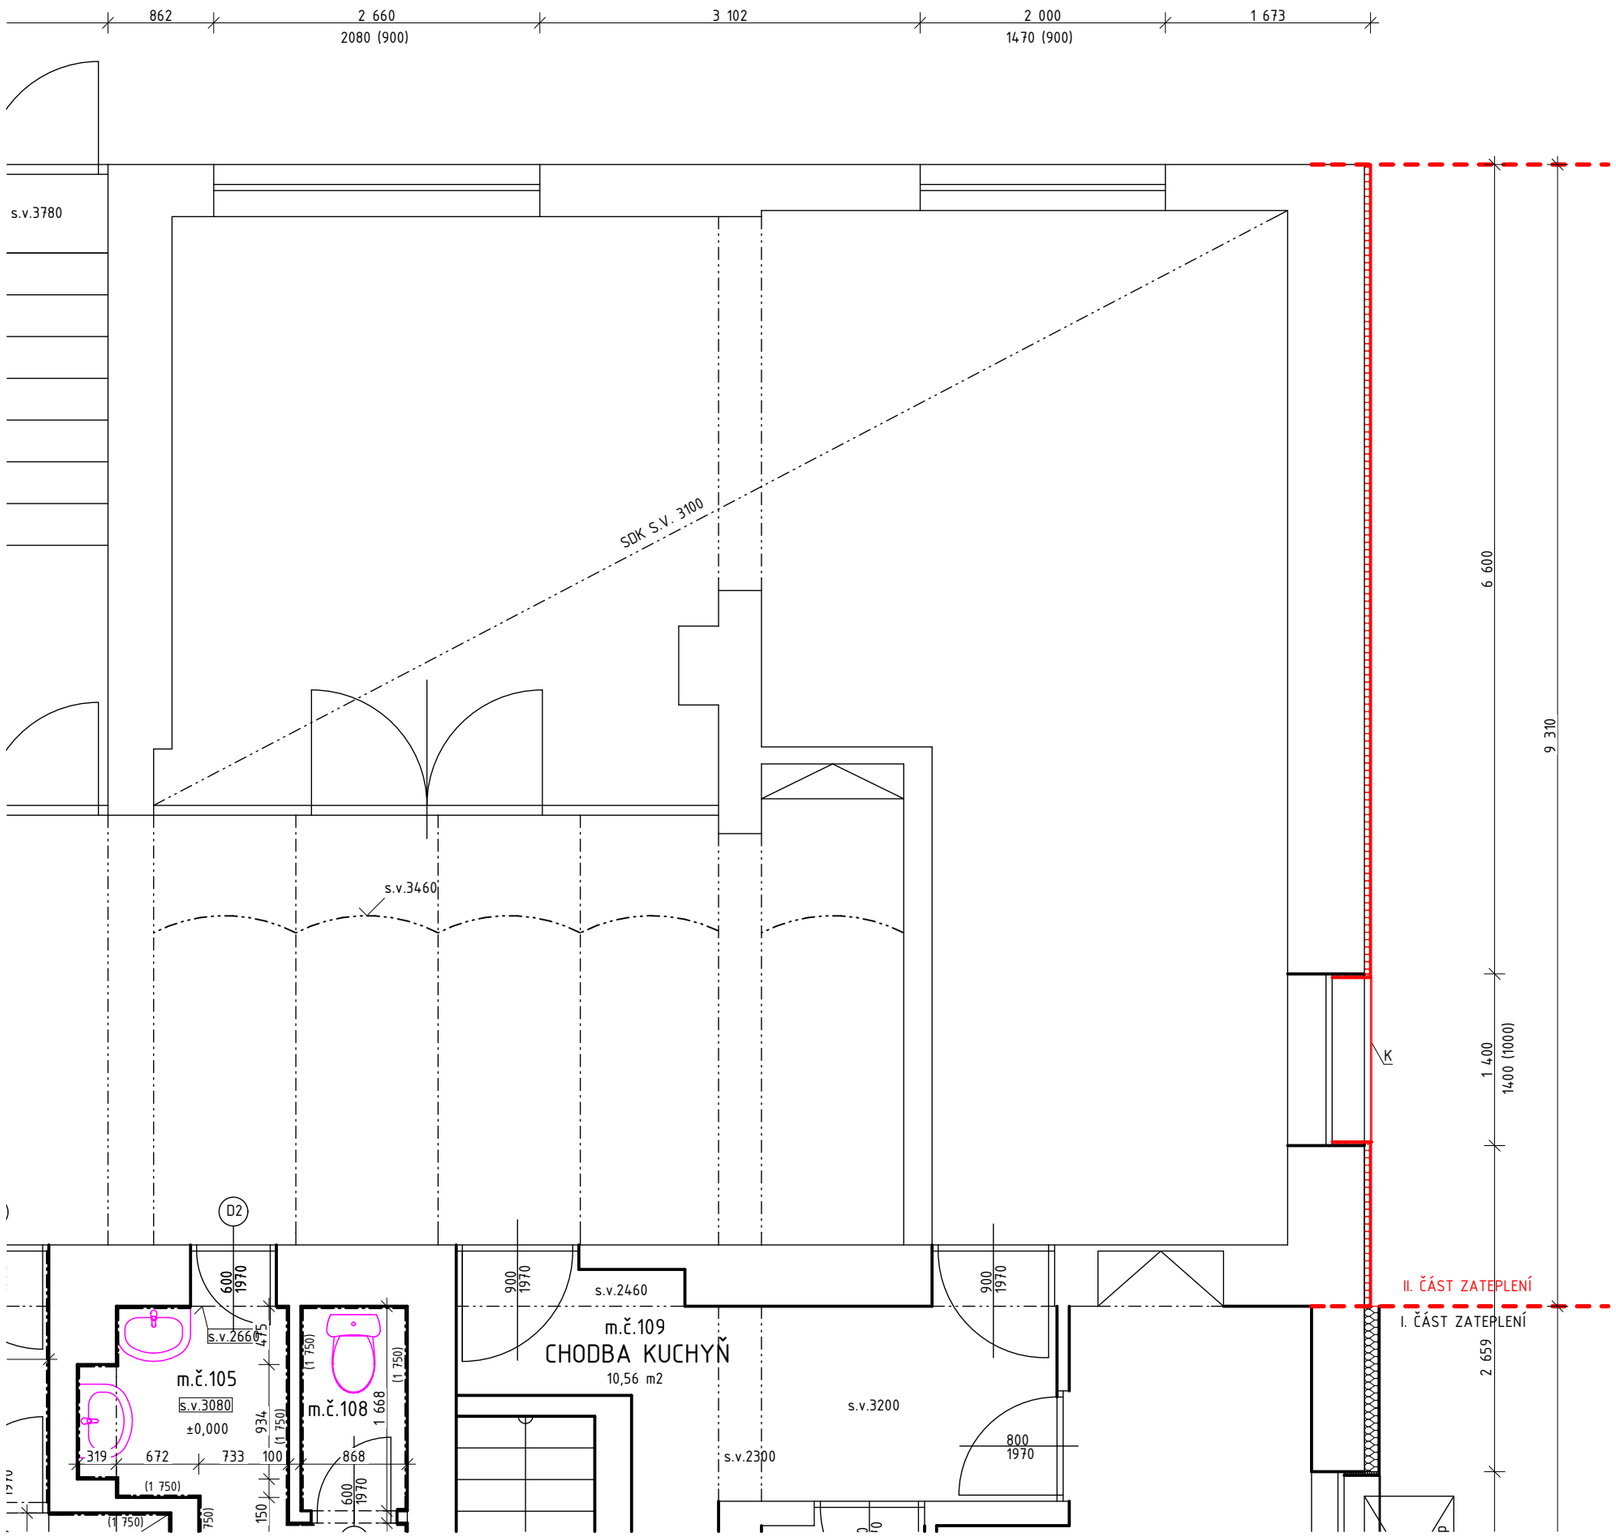

vypracovala	Ing. Kateřina Pecková Plandry 20, 588 41 Vyskytná nad Jihlavou	
zodpovědný projektant	Ing. Petr Dvořák Březinova 4054/126, 586 01 Jihlava, ČKAIT 0012655	
místo stvby	Kulturní dům č.p.44, p.č. st.165	
vlastník stavby	Obecní úřad Malý Beranov 36, 586 03 Jihlava	
REKONSTRUKCE KULTURNÍHO DOMU V MALÉM BERANOVE (k.ú. Malý Beranov (691 381))		datum: srpen 2018
		měřítko: 1 : 50
ZATEPLENÍ FASÁDY, PŮDORYS		č.výkresu: D.1
		st.dokum.