


POHLED M 1:50

KONTAKTNÍ ZATEPLENÍ FASÁDY SCHÉMA ZATEPLENÍ ČÁSTI BUDOVY KULTURNÍHO DOMU M 1:50

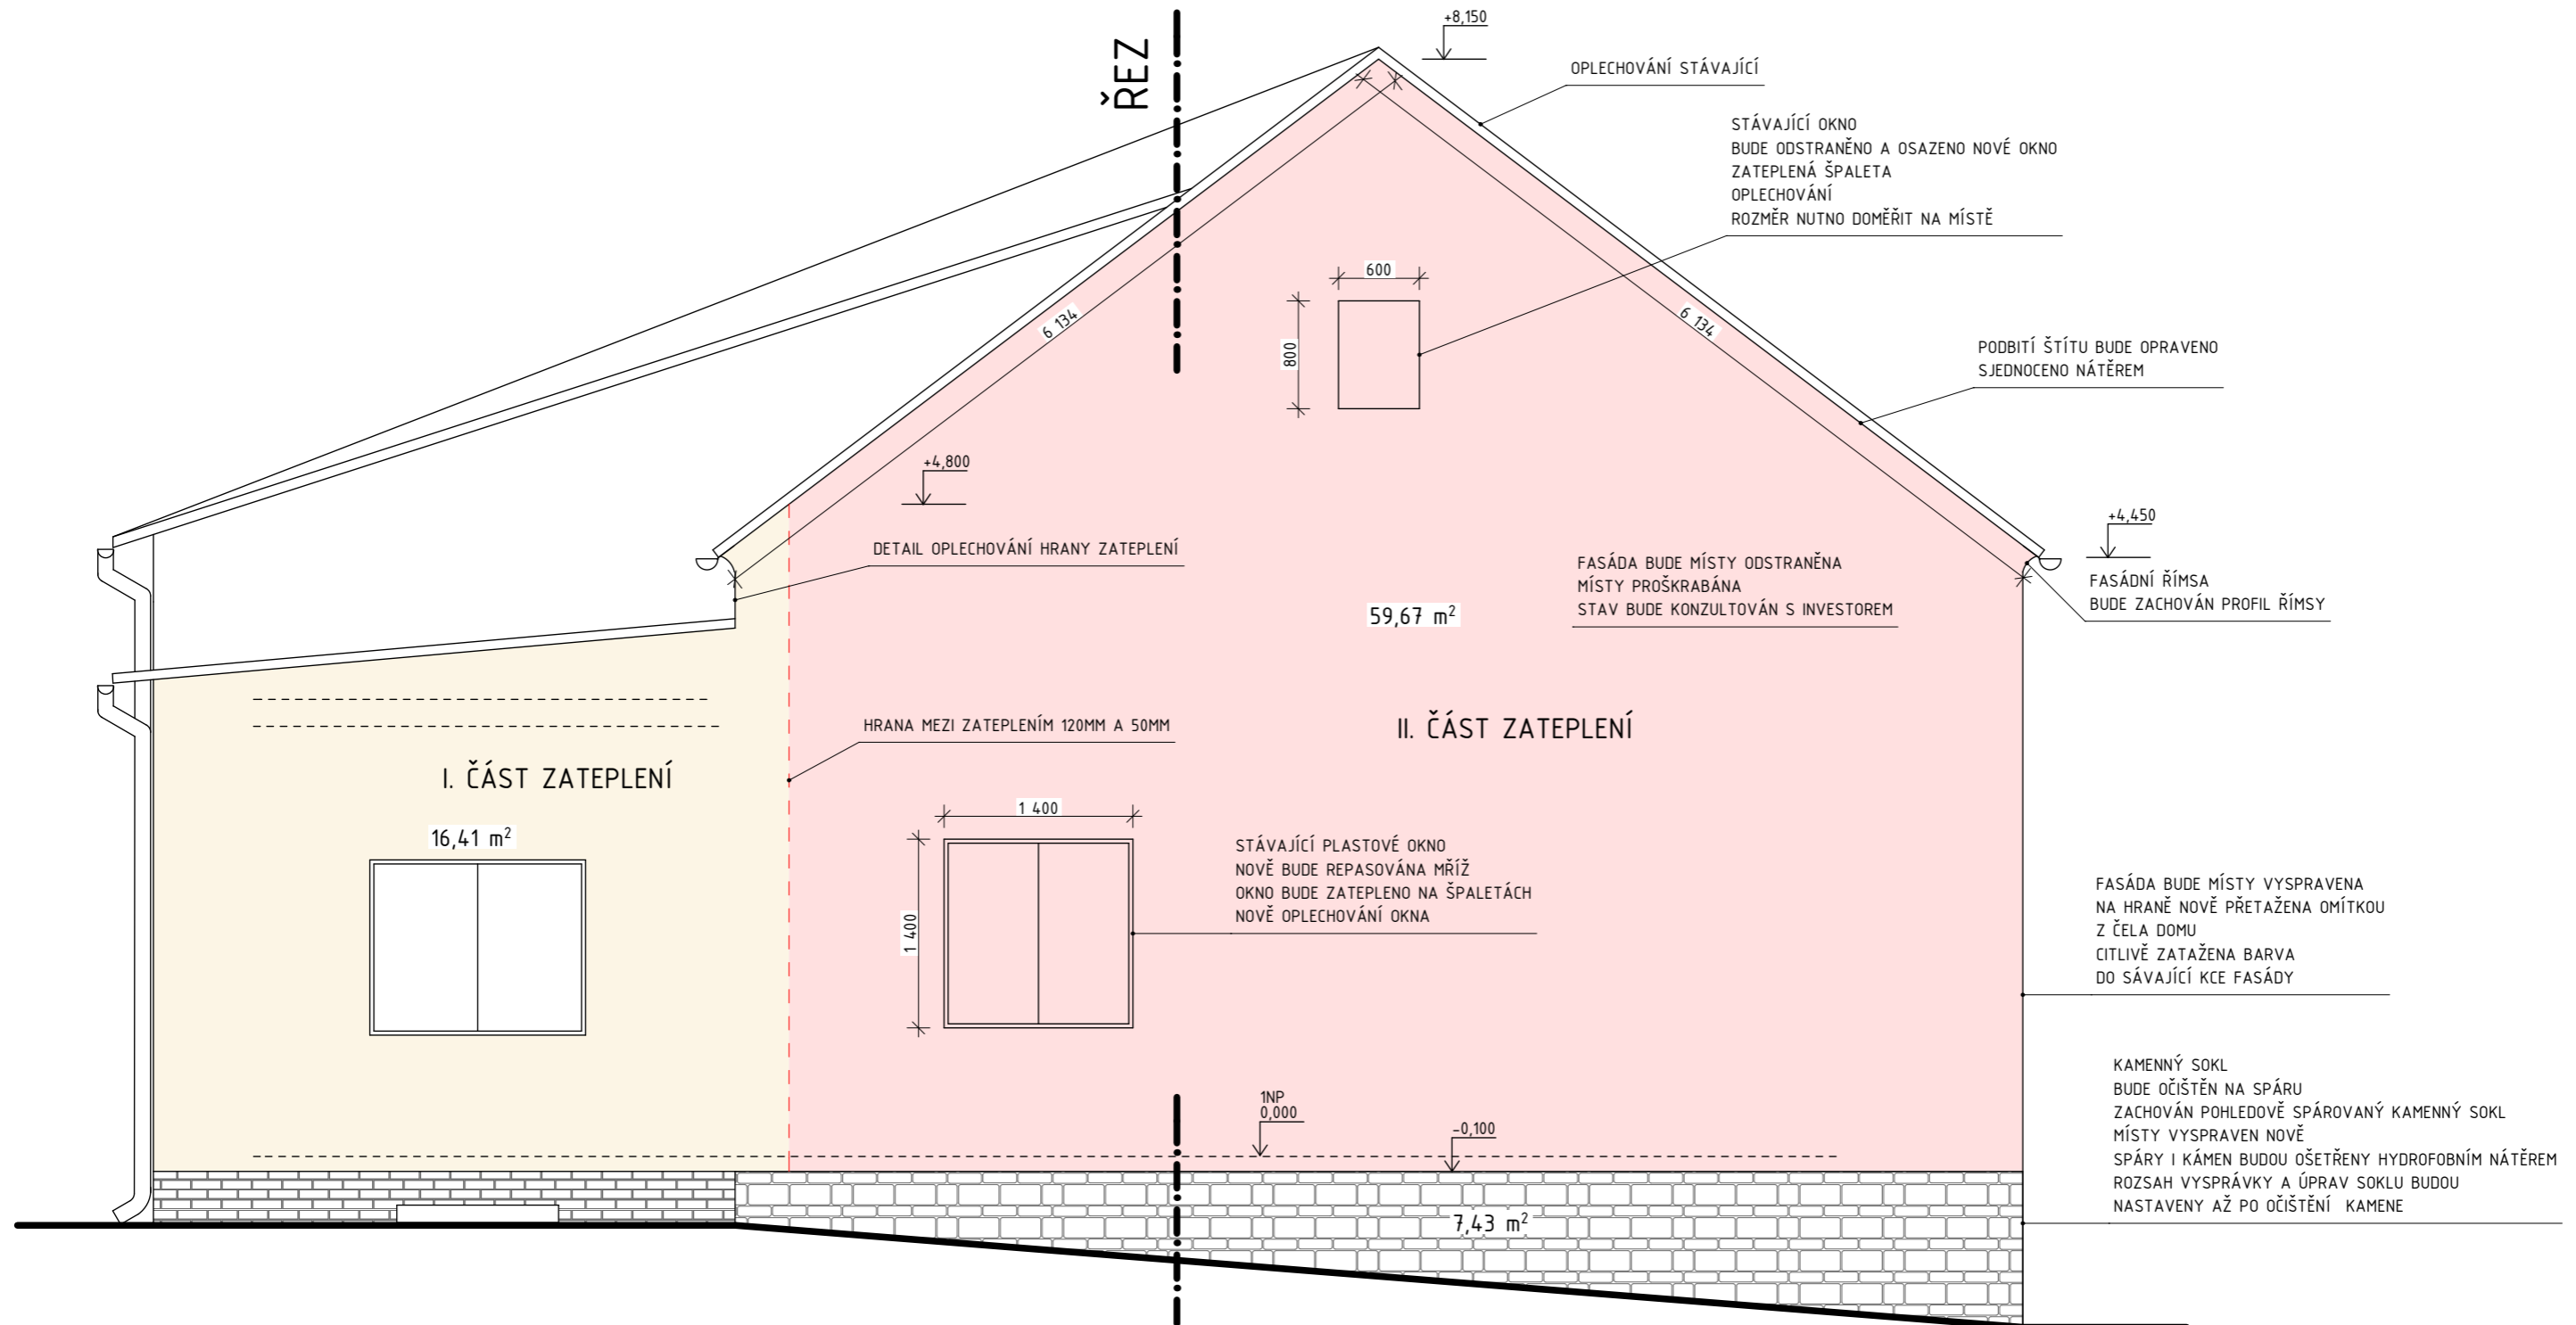

9 150

vypracovala	Ing. Kateřina Pecková Ptandry 20, 588 41 Vyskytná nad Jihlavou		
zodpovědný projektant	Ing. Petr Dvořák Březinova 4054/126, 586 01 Jihlava, ČKAIT 0012655		
místo stavby	Kulturní dům č.p.44, p.č. st.165		
vlastník stavby	Obecní úřad Malý Beranov 36, 586 03 Jihlava		
REKONSTRUKCE KULTURNÍHO DOMU V MALÉM BERANOVĚ (k.ú. Malý Beranov (691 381))		datum	srpen 2018
ZATEPLENÍ FASÁDY, POHLED		měřítko	1 : 50
		č.výkresu	D.3
		st.dokum.	